
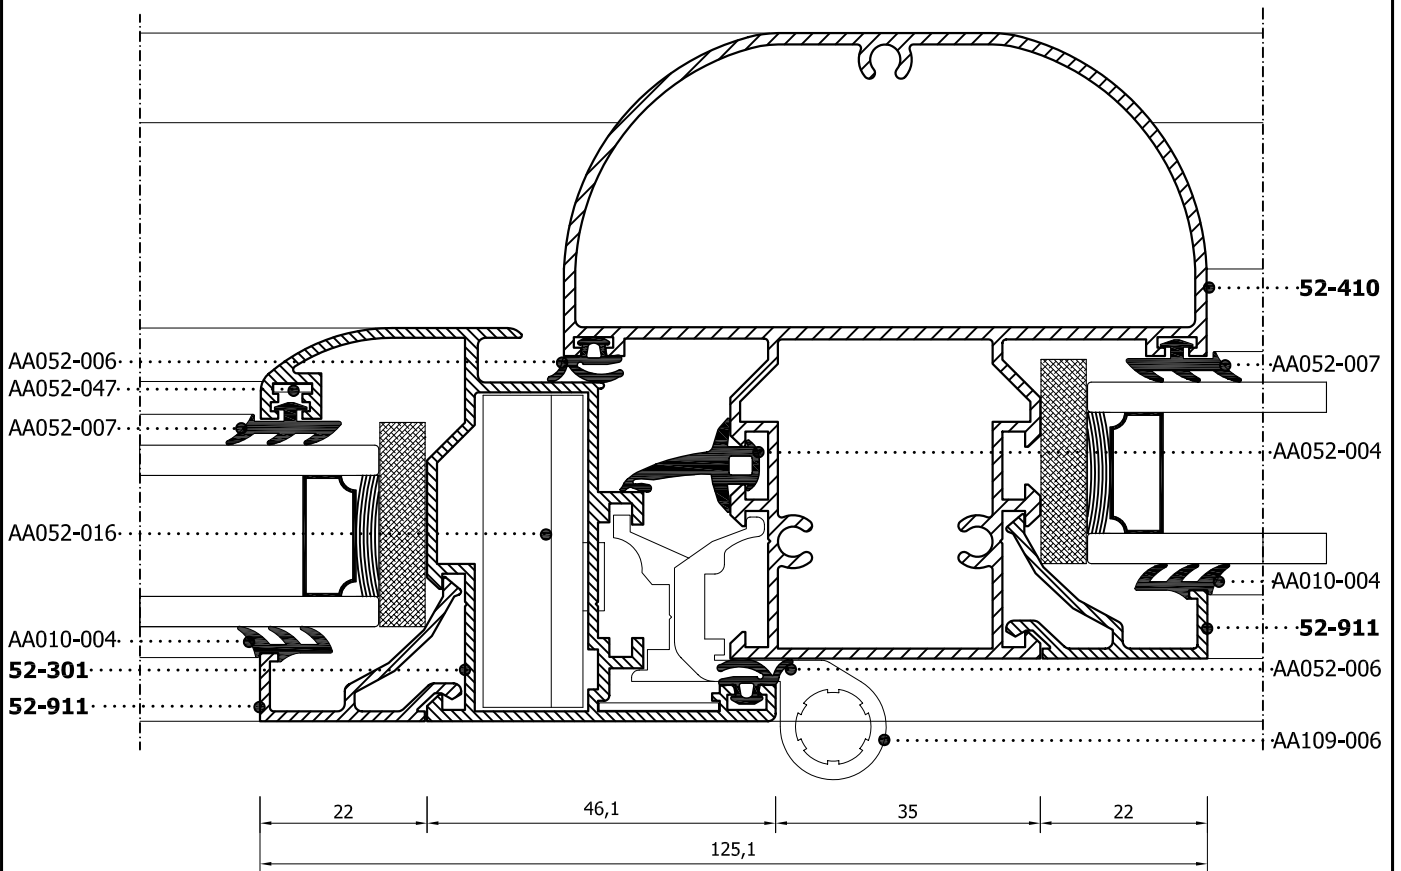
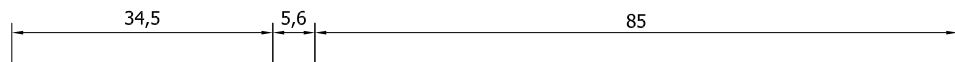


SINGLE LEAF SWING WINDOW AND FIXED
 Παράθυρο ανοιγόμενο και σταθερό

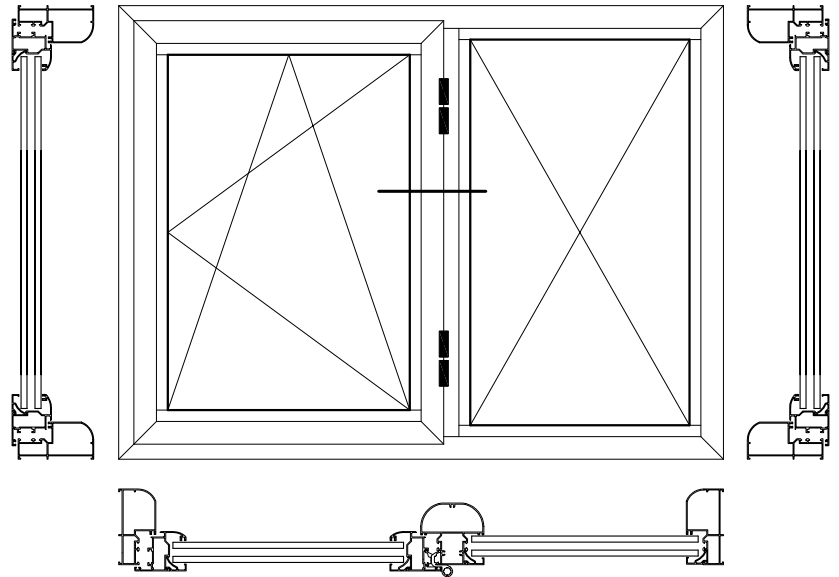

PROFILES SCALE= 1:1